


Denní intenzity cyklistické dopravy - Trasa B

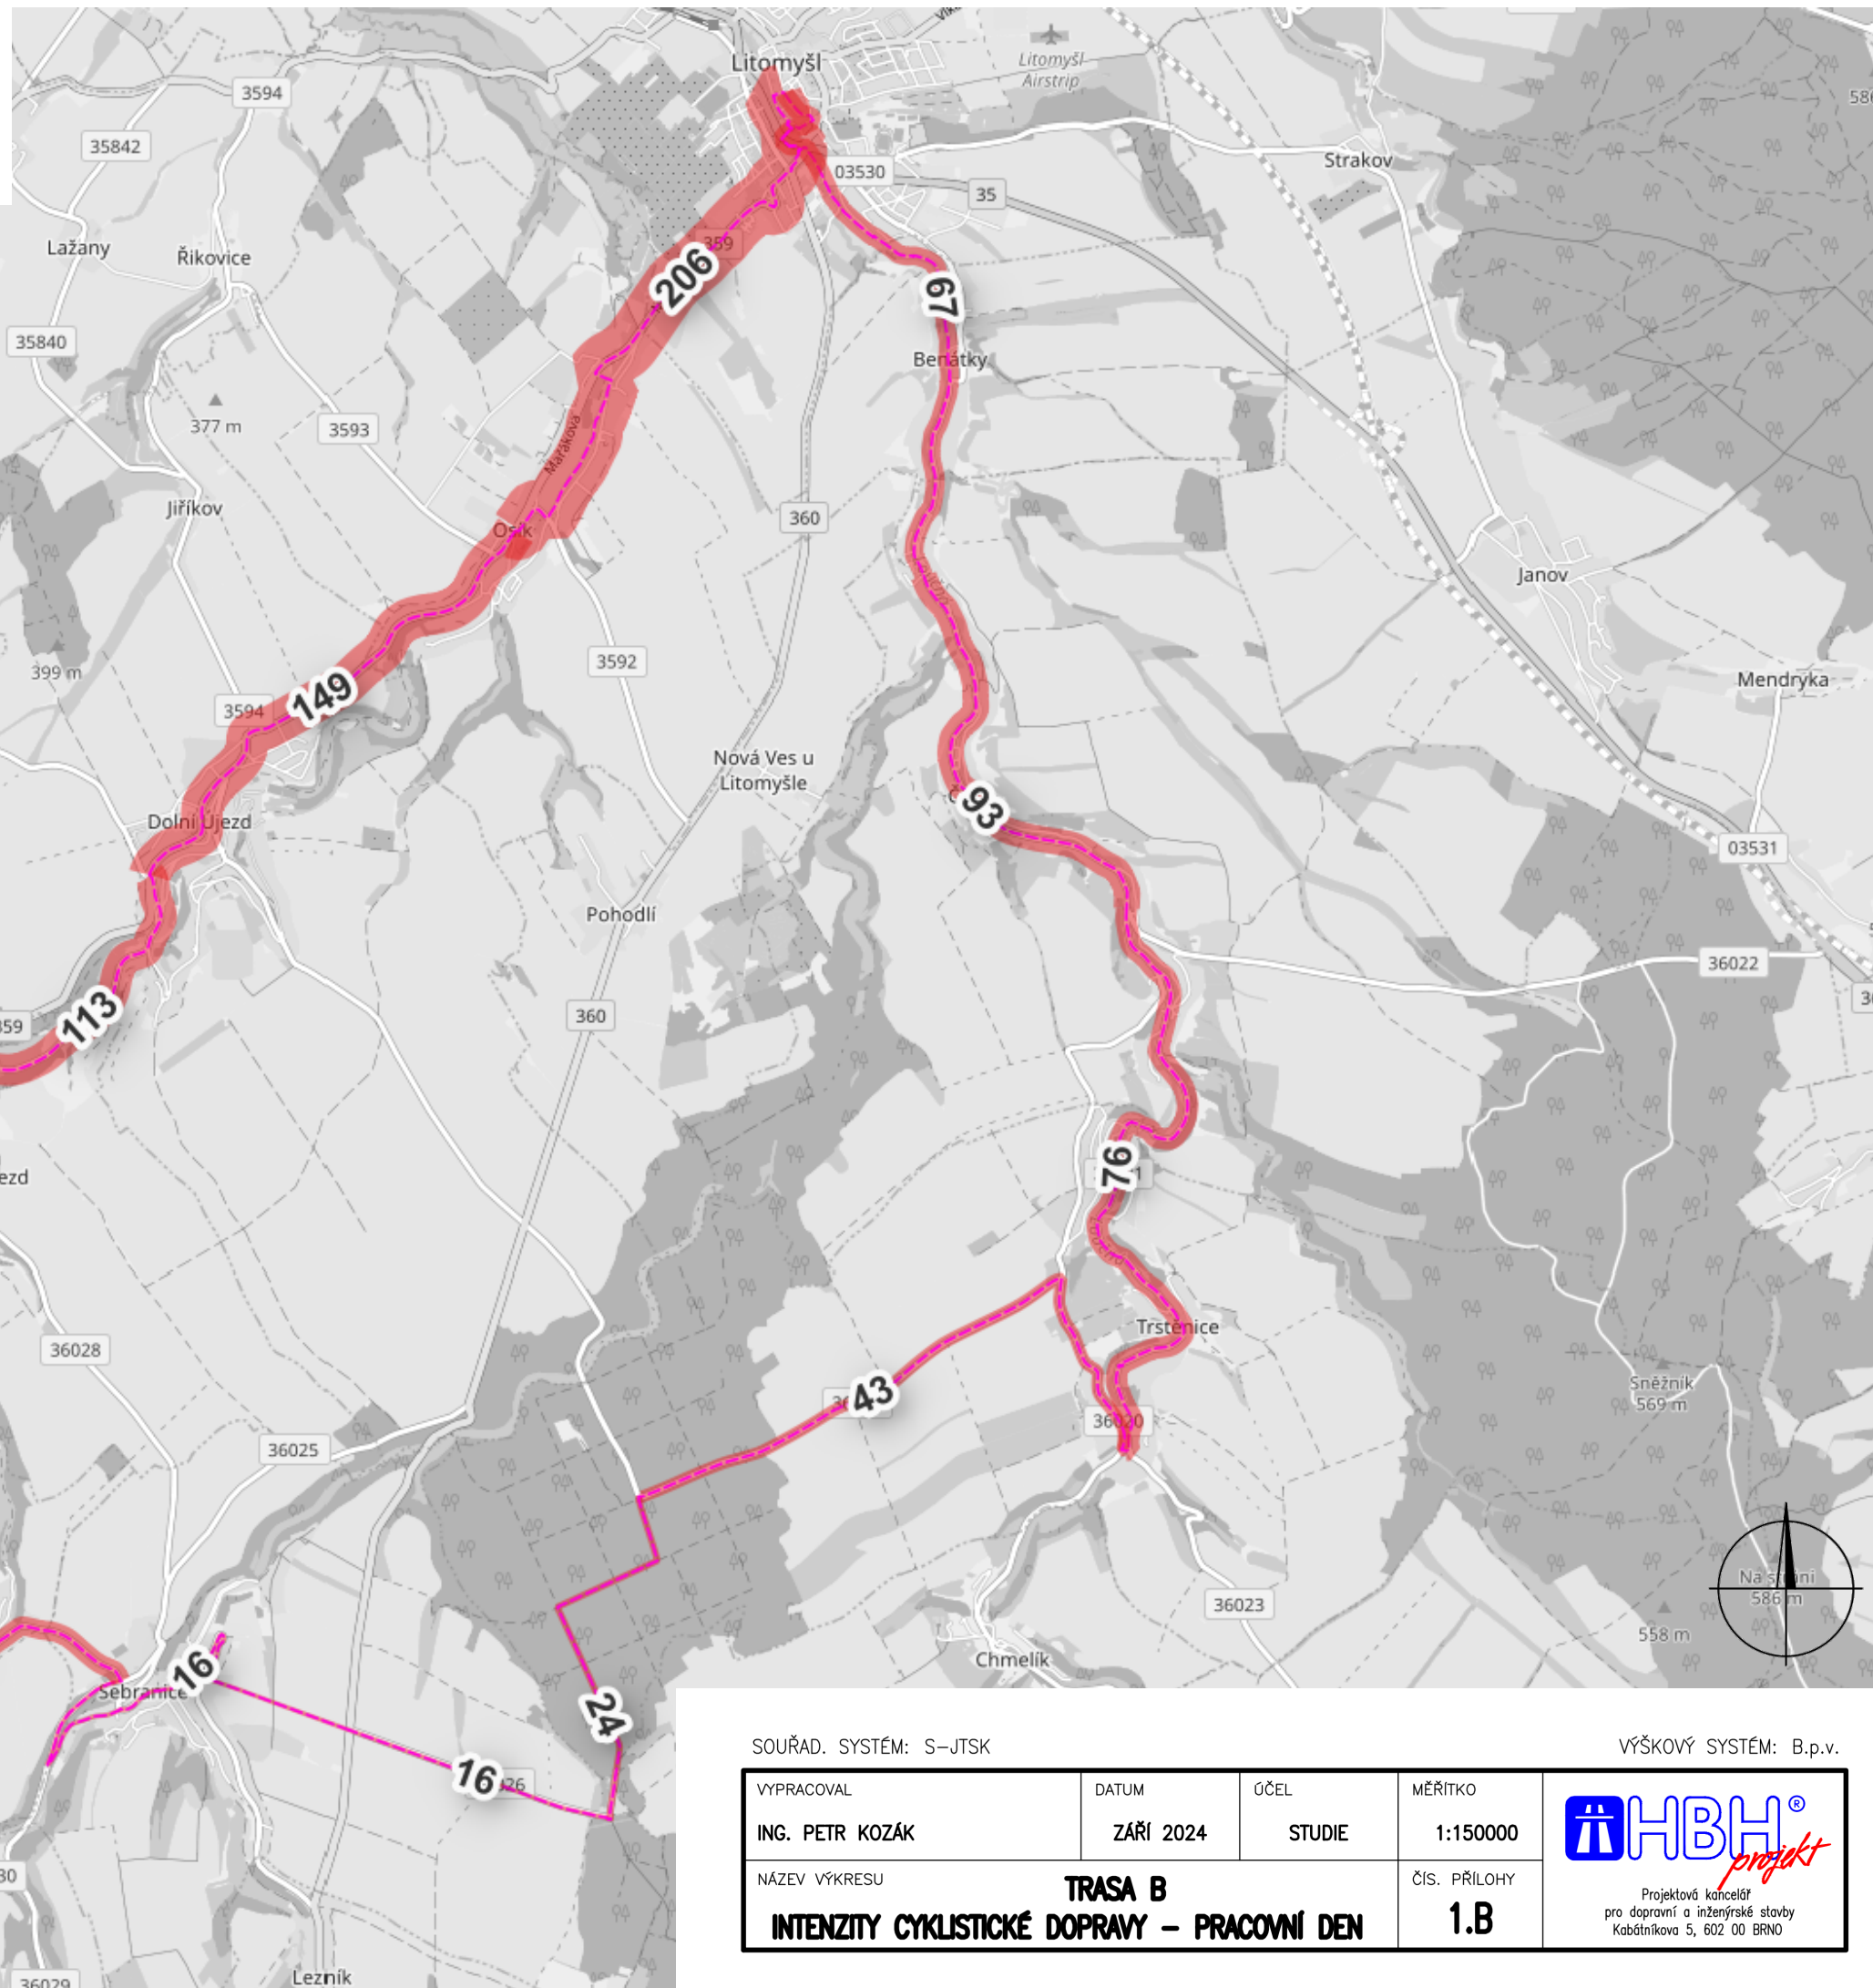

SOUŘAD. SYSTÉM: S–JTSK		VÝŠKOVÝ SYSTÉM: B.p.v.	
VYPRACOVAL ING. PETR KOZÁK	DATUM ZÁŘÍ 2024	ÚČEL STUDIE	MĚŘÍTKO 1:150000
NÁZEV VÝKRESU TRASA B INTENZITY CYKLISTICKÉ DOPRAVY – PRACOVNÍ DEN			ČÍS. PŘÍLOHY 1.B