


Cerekvice n. L. - Horky
4.10 přejezd pro cyklisty

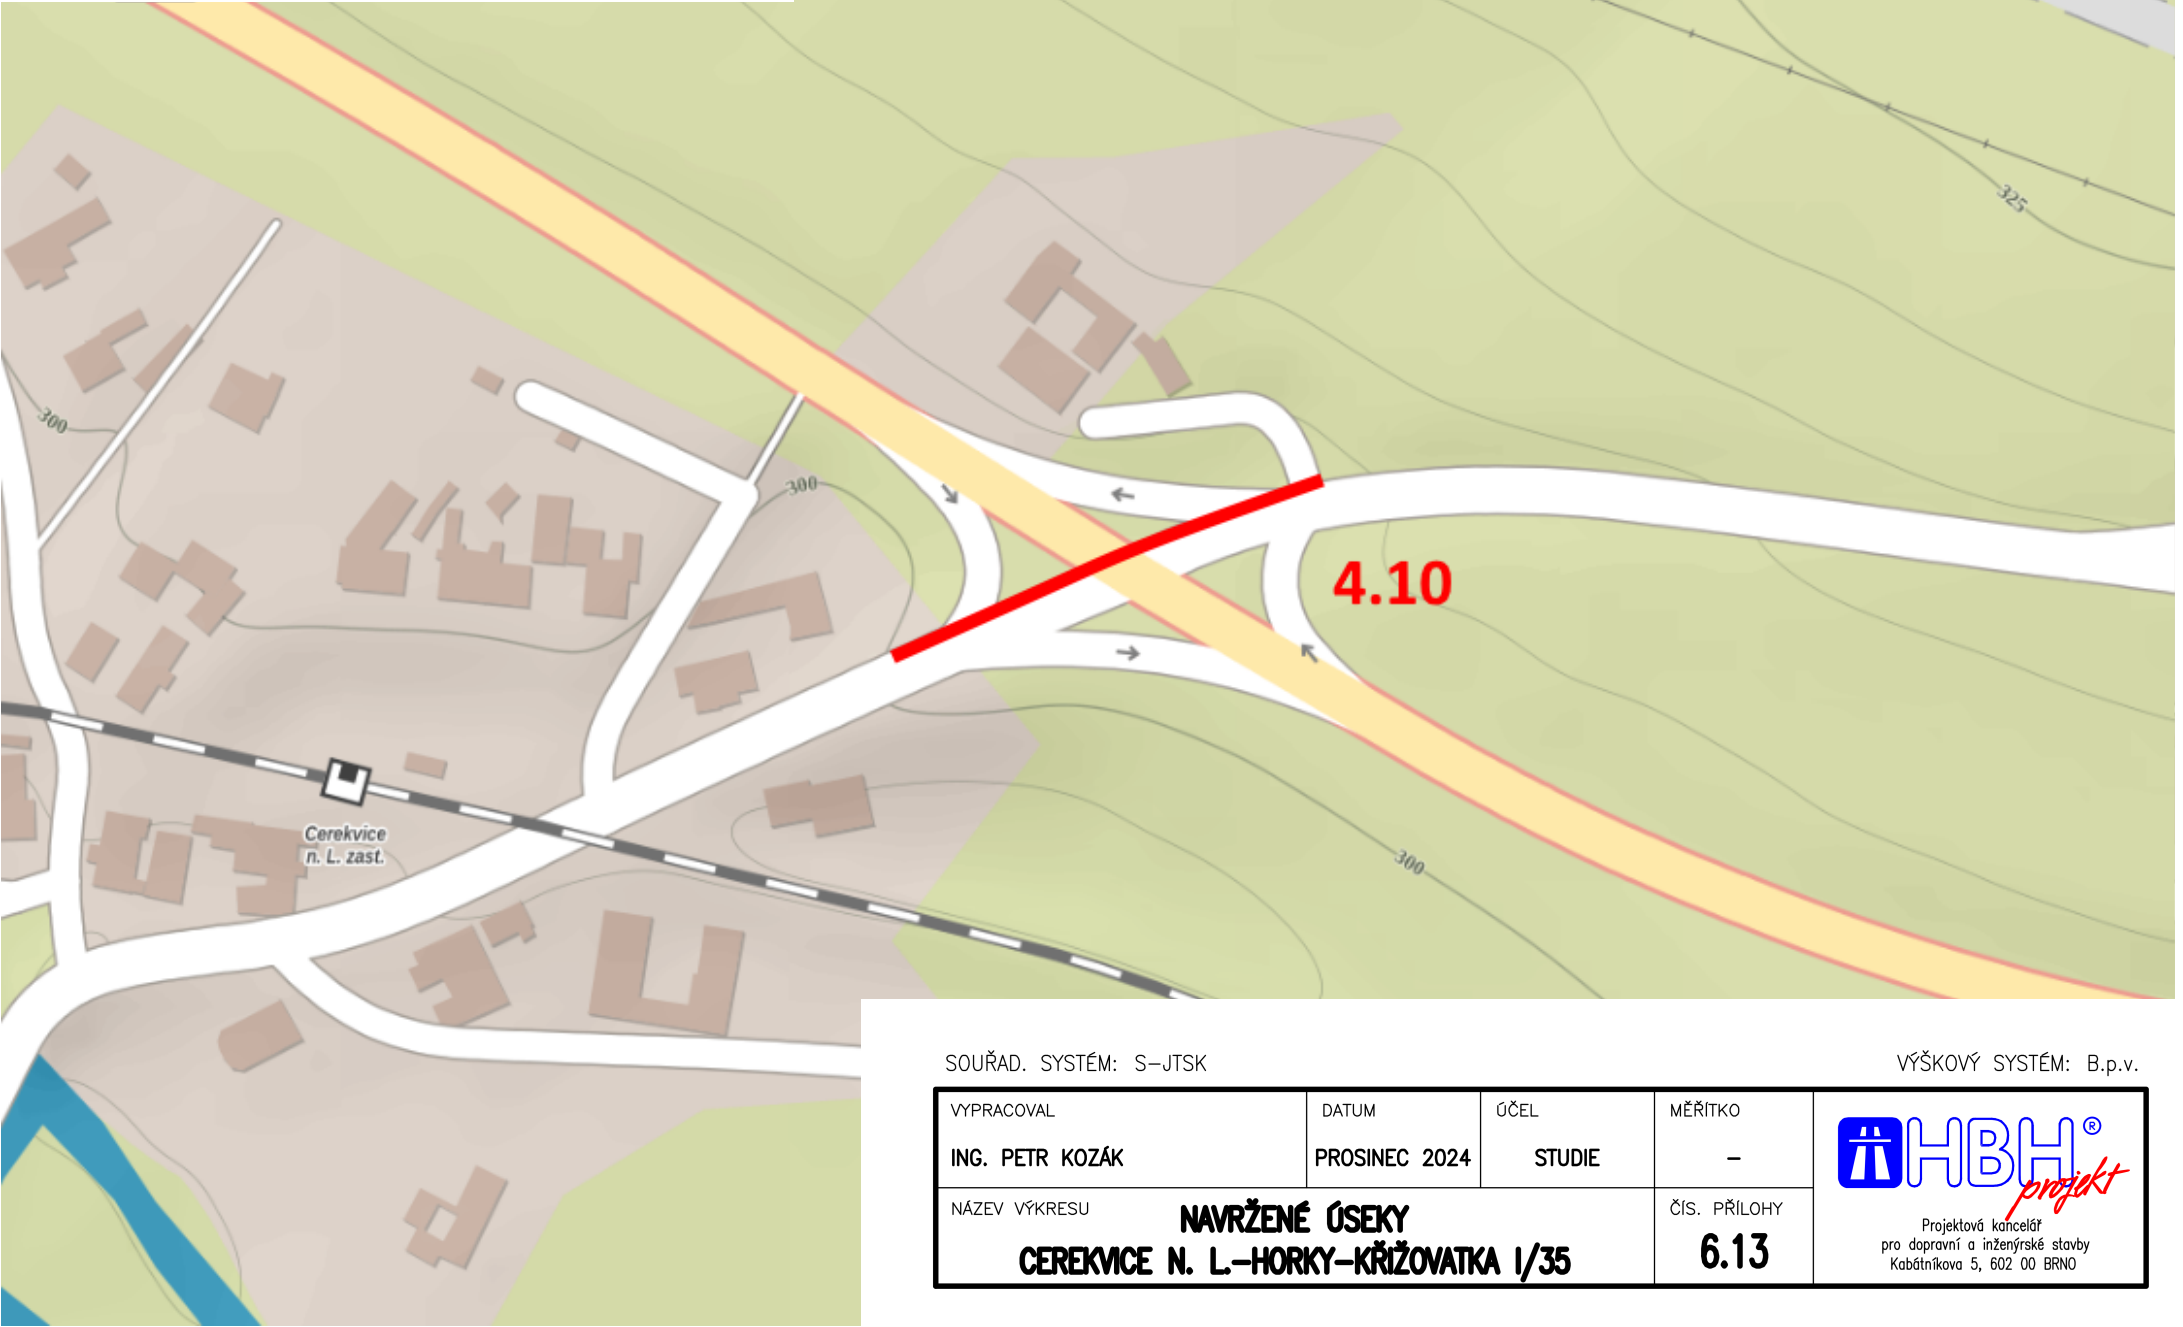

SOUŘAD. SYSTÉM: S-JTSK

VÝŠKOVÝ SYSTÉM: B.p.v.

VYPRACOVAL	DATUM	ÚČEL	MĚŘITKO	 Projektová kancelář pro dopravní a inženýrské stavby Kabátčíkova 5, 602 00 BRNO
ING. PETR KOZÁK	PROSINEC 2024	STUDIE	—	
NÁZEV VÝKRESU			ČÍS. PŘÍLOHY	
NAVRŽENÉ ÚSEKY CEREKVICE N. L.–HORKY–KŘÍŽOVATKA 1/35			6.13	