


Litomyšl - Němčice

4.11.1 II/360 délka 550 m

4.11.2 II/358 délka 1700 m

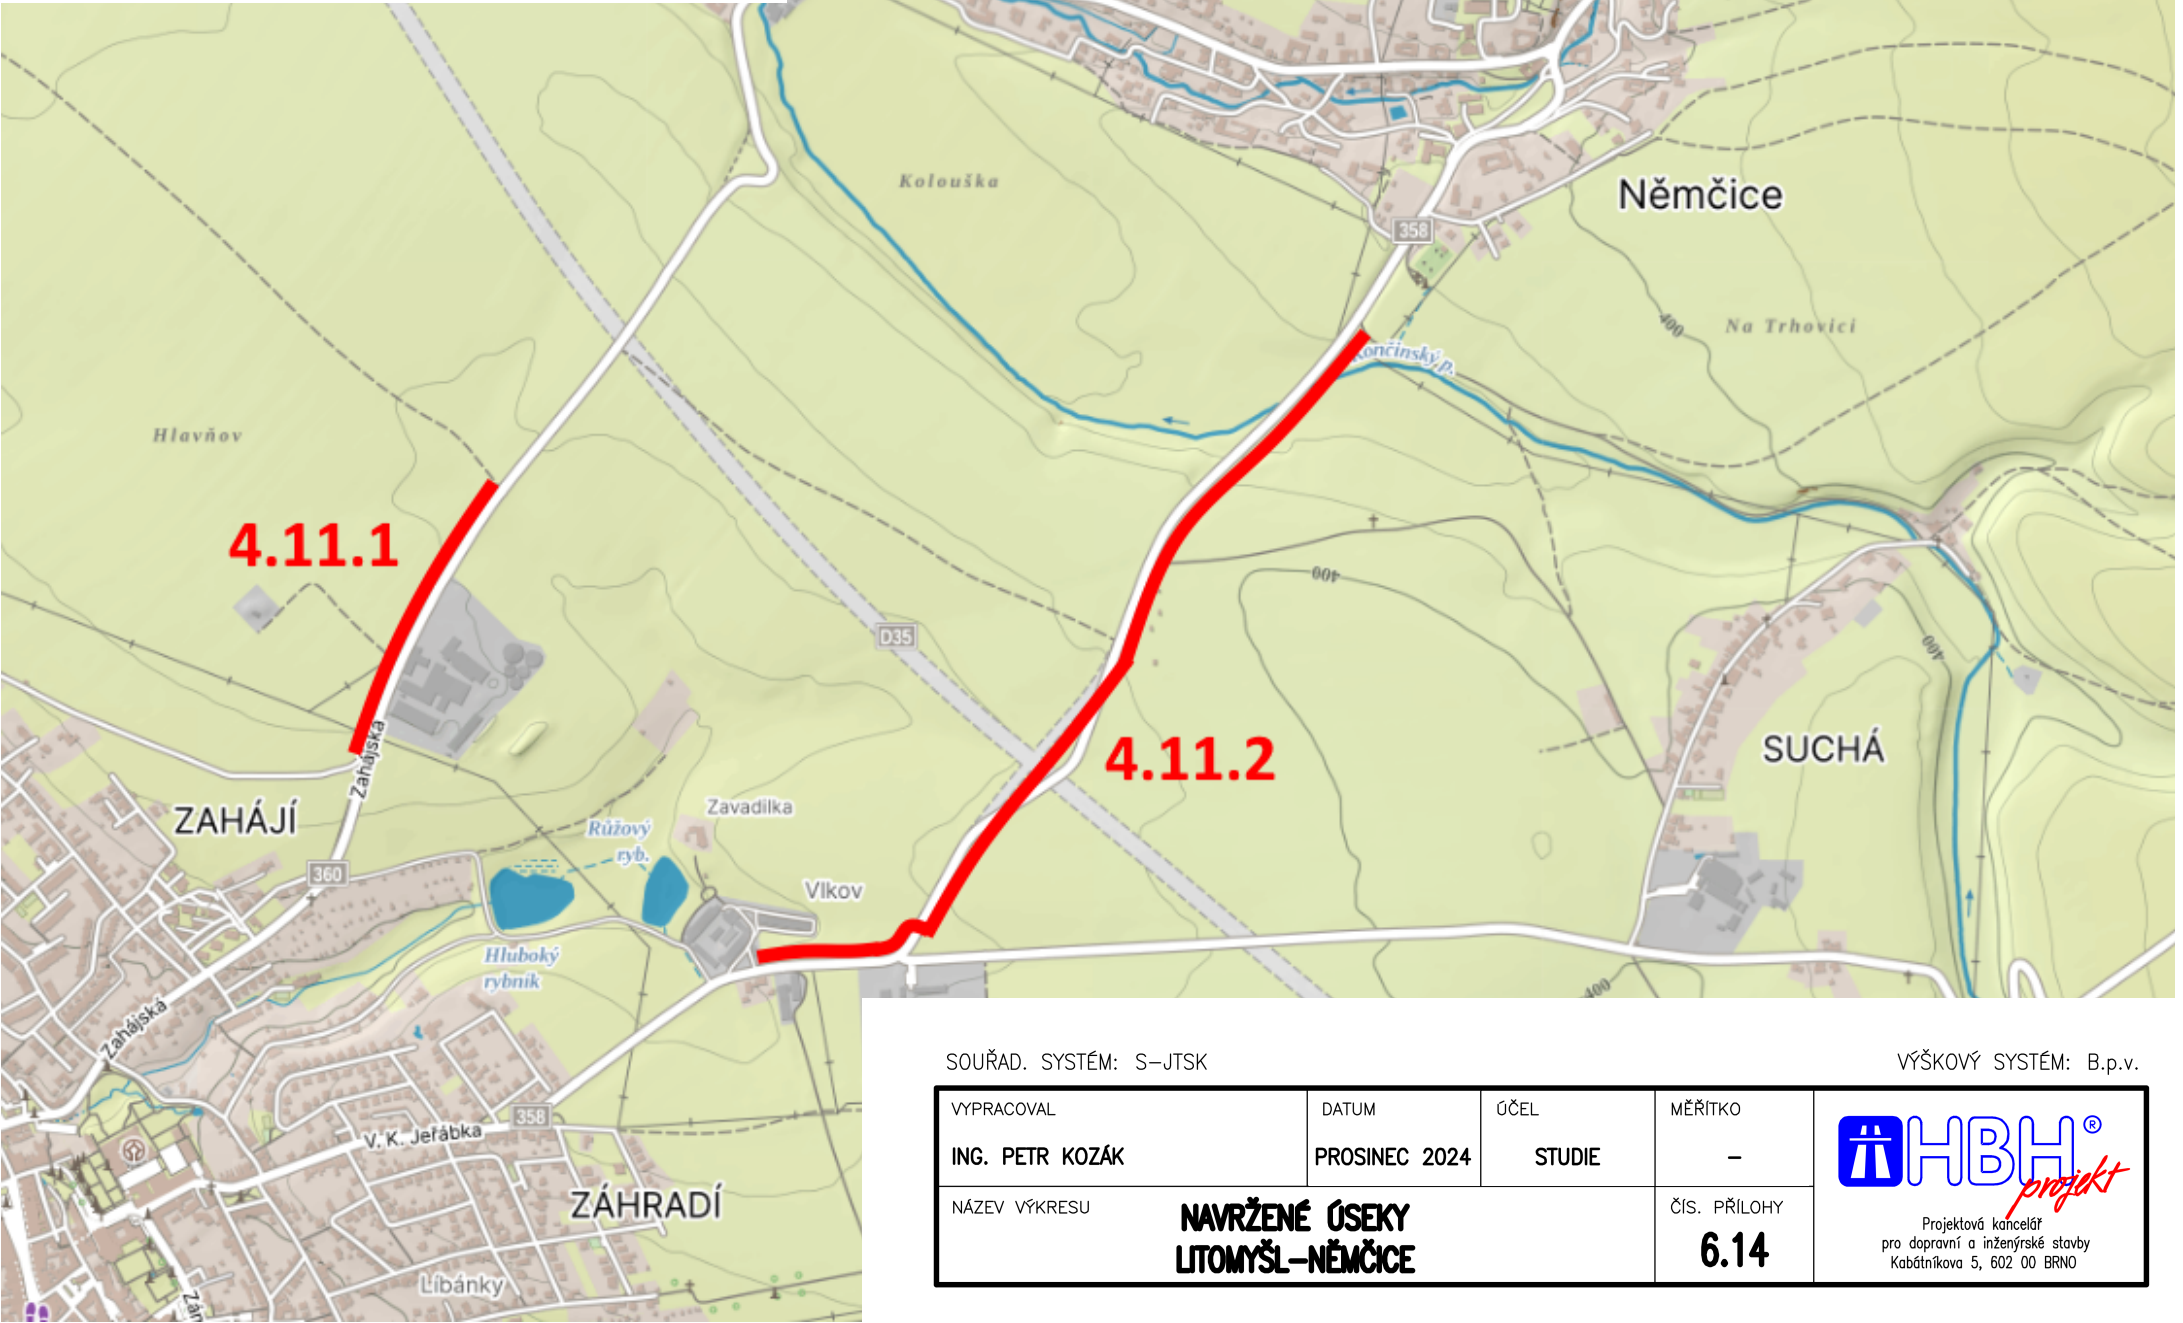

SOUŘAD. SYSTÉM: S-JTSK

VÝŠKOVÝ SYSTÉM: B.p.v.

VYPRACOVAL	DATUM	ÚČEL	MĚŘITKO	 projekt Projektová kancelář pro dopravní a inženýrské stavby Kobátníkova 5, 602 00 BRNO
ING. PETR KOZÁK	PROSINEC 2024	STUDIE	-	
NÁZEV VÝKRESU	NAVRŽENÉ ÚSEKY LITOMYŠL-NĚMČICE		ČÍS. PŘÍLOHY 6.14	