


Budislav - Poříčí u Litomyšle
4.6.2 délka 800 m

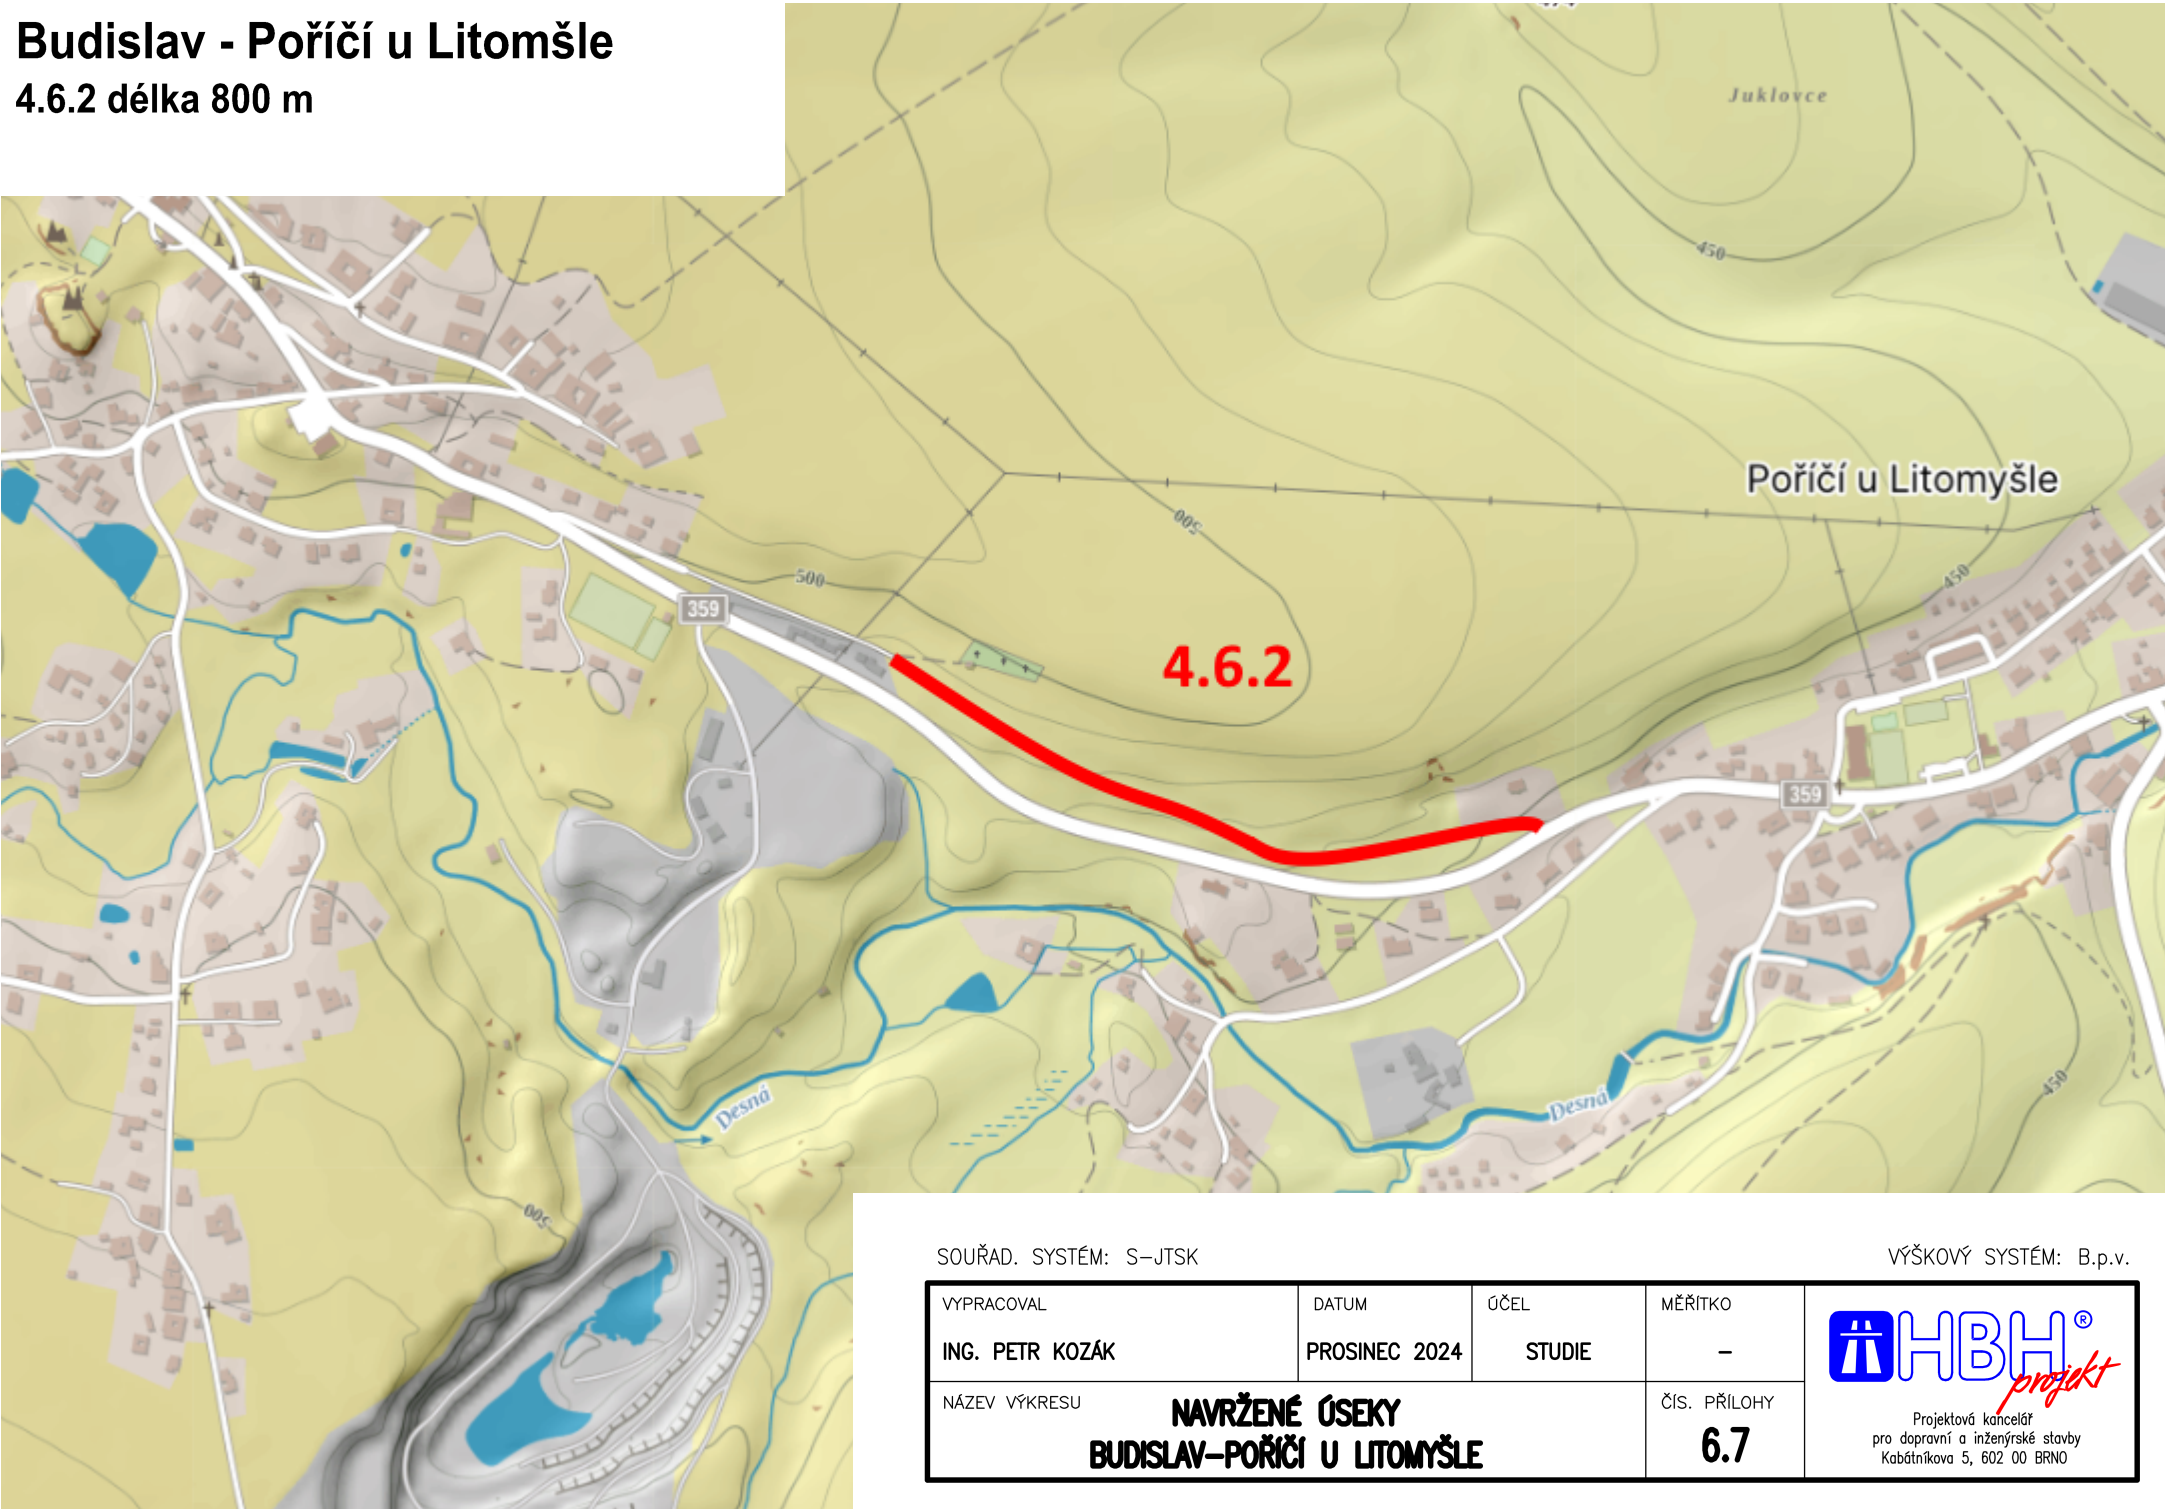

SOUŘAD. SYSTÉM: S-JTSK

VÝŠKOVÝ SYSTÉM: B.p.v.

VYPRACOVAL	DATUM	ÚČEL	MĚŘITKO	 Projektová kancelář pro dopravní a inženýrské stavby Kabátčíkova 5, 602 00 BRNO
ING. PETR KOZÁK	PROSINEC 2024	STUDIE	-	
NÁZEV VÝKRESU	NAVRŽENÉ ÚSEKY BUDISLAV-POŘÍČÍ U LITOMYŠLE		ČÍS. PŘÍLOHY 6.7	