


Osík - Litomyšl

4.6.4 délka 70 m

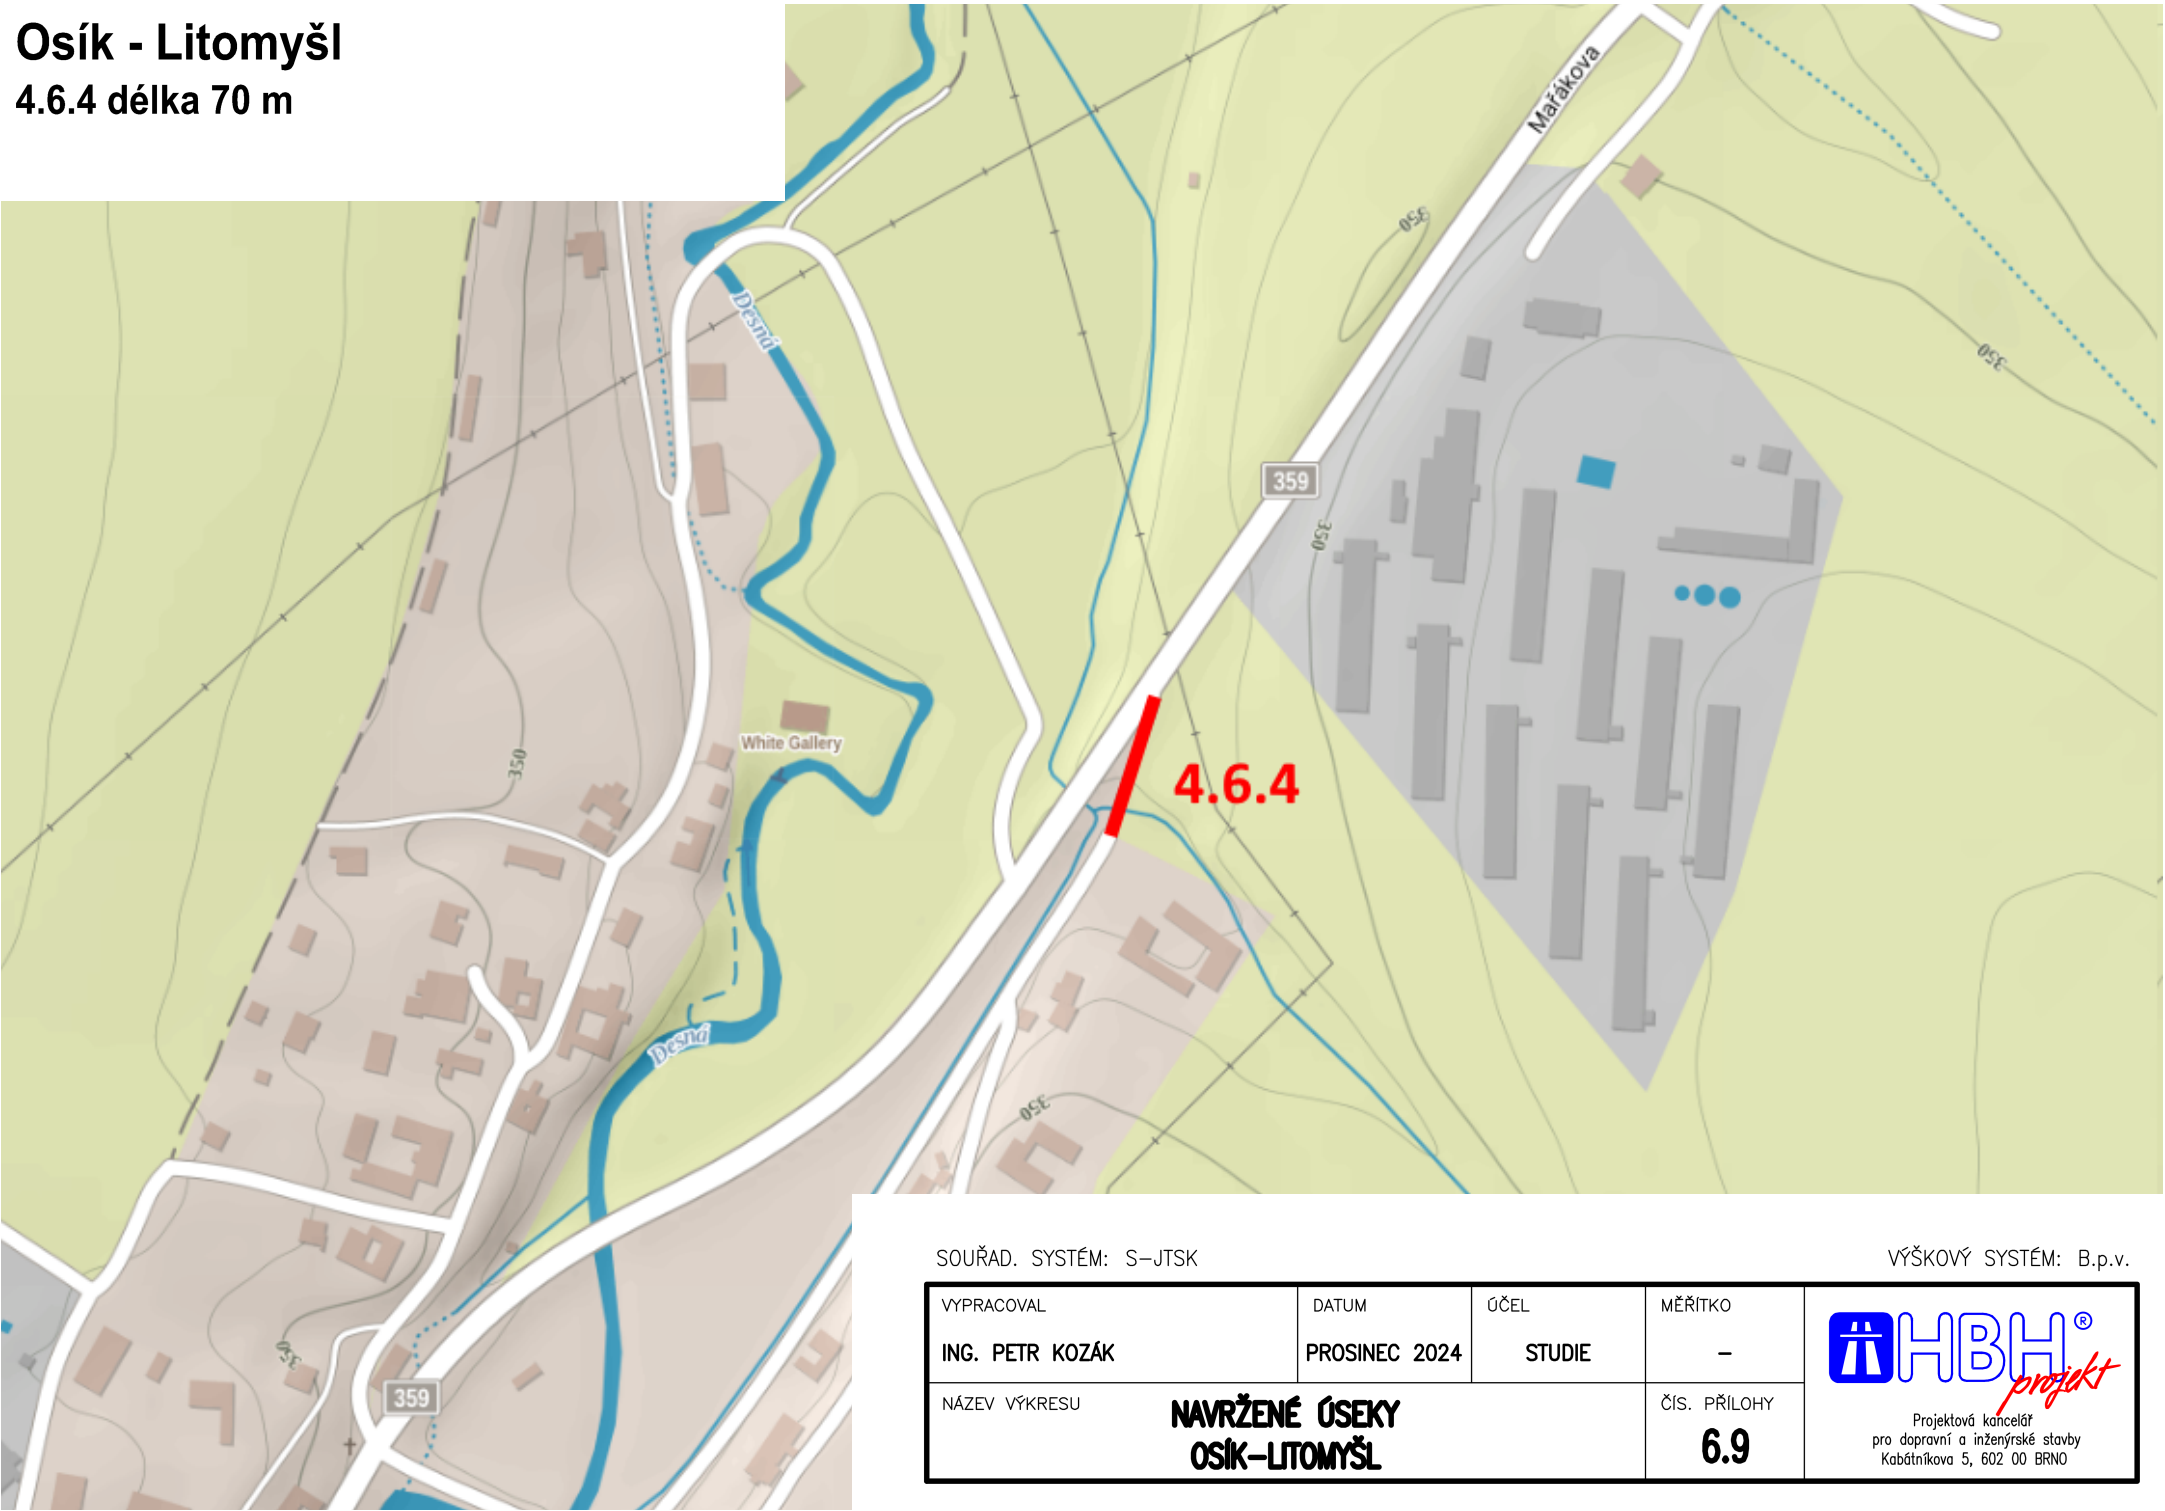

SOUŘAD. SYSTÉM: S-JTSK

VÝŠKOVÝ SYSTÉM: B.p.v.

VYPRACOVAL	DATUM	ÚČEL	MĚŘITKO	 Projektová kancelář pro dopravní a inženýrské stavby Kabatníkova 5, 602 00 BRNO
ING. PETR KOZÁK	PROSINEC 2024	STUDIE	-	
NÁZEV VÝKRESU	NAVRŽENÉ ÚSEKY OSÍK-LITOMYŠL		ČÍS. PŘÍLOHY 6.9	